


PIANTA PIANO PRIMO

SCUOLA DELL'INFANZIA " AGATINO ARIA"
Piano di Evacuazione in caso di Emergenza"

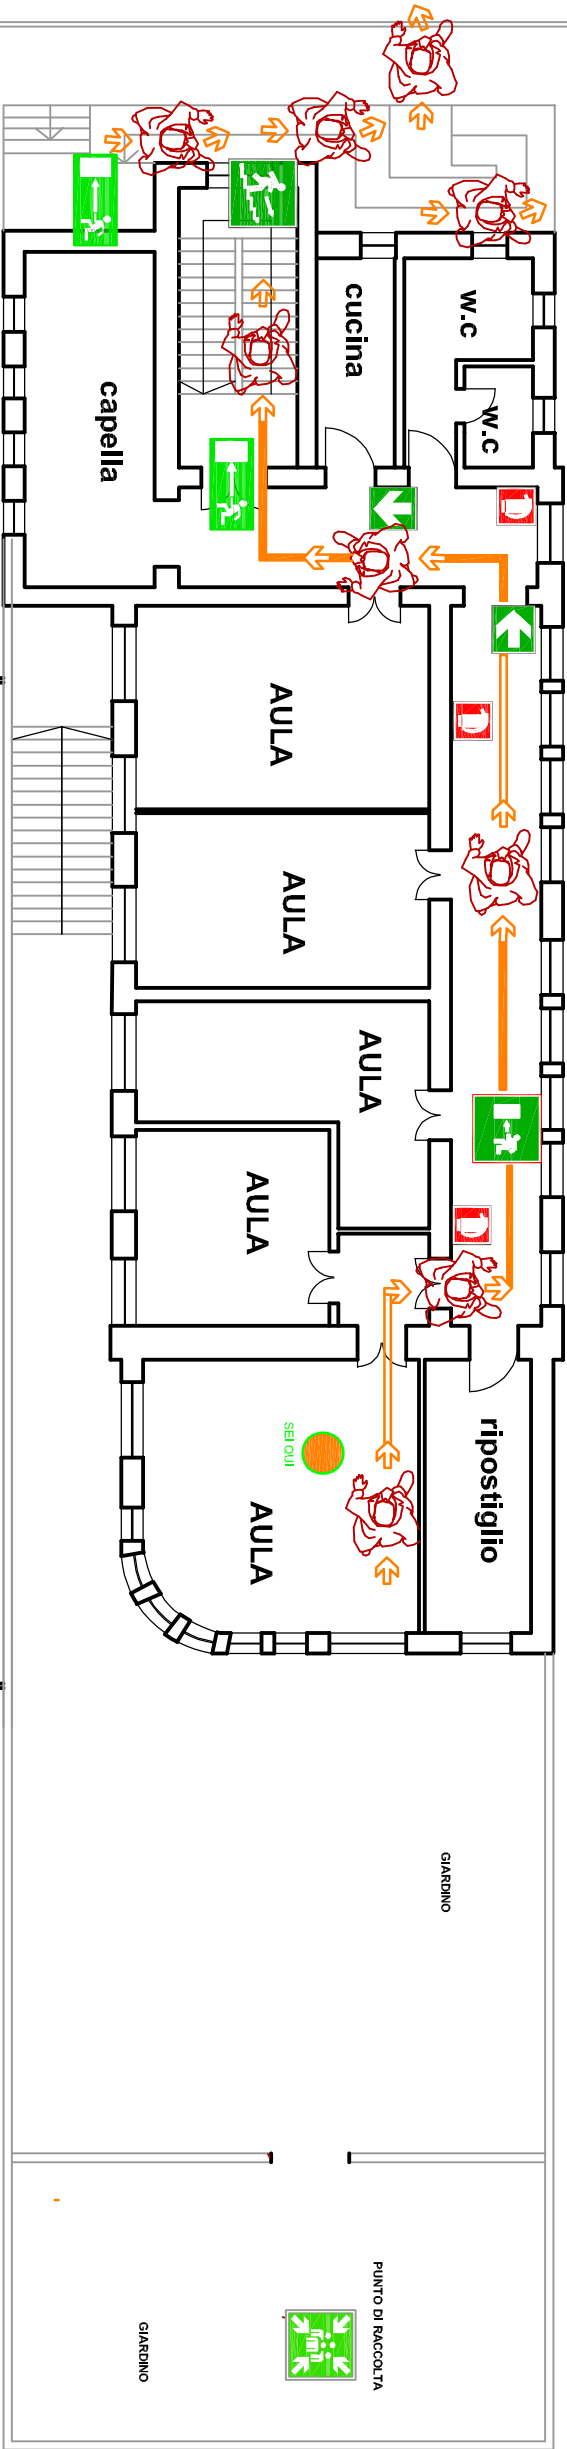

ISTRUZIONE DI SICUREZZA

Alla diramazione dell'allarme:

Mantieni la calma
Interrompi immediatamente ogni attività
lascia tutto l'equipaggiamento
(non preoccuparti di libri, abiti , altro)
Incolonnarti dietro(APRI FILA)
Ricordati di non spingere non gridare e non correre
Segui le vie di fuga indicate
Raggiungi la zona di raccolta assegnata
Mantieni la calma

NORME DI COMPORTAMENTO IN CASO DI TERREMOTO

Se ti trovi in un luogo chiuso

Mantieni la calma

Non precipitarti fuori

Resta in classe e riparati sotto il banco, sotto l'architrave della porta o vicino ai muri portanti

Allontanati dalle finestre, porte con vetri armati perchè cadendo potrebbero ferirti

Se sei nei corridoi o nel vano scale rientra nella tua classe o in quella più vicina

Dopo il terremoto, all'ordine di evacuazione abbandona l'edificio senza usare l'ascensore e ricongiungiti con gli altri compagni di classe nella zona di raccolta assegnata

Se sei all'aperto

Allontanati dall'edificio, dagli alberi, dai lampioni e dalle linee elettriche perchè potrebbero cadere e ferirti

Cerca un posto dove non hai nulla sopra di te:

se non lo trovi cerca riparo sotto qualcosa di sicuro come una panchina

Non avvicinarti ad animali spaventati

NORME DI COMPORTAMENTO IN CASO D'INCENDIO

Alla diramazione dell'allarme:

Mantieni la calma

Se l'incendio si è sviluppato in classe esci subito chiudendo la porta e vai al punto di raccolta

Se l'incendio è fuori della tua classe ed il fumo rende impraticabili le scale e i corridoi chiudi bene la porta e cerca

di sigillare le fessure con panni possibilmente bagnati

Apri la finestra e senza esporti troppo, chiedi soccorso

Se il fumo non ti fa respirare filtra l'aria attraverso un fazzoletto,

meglio se bagnato e sdraiati sul pavimento(il fumo sale verso l'alto)

NUMERI DI TELEFONO UTILI

PRONTO SOCCORSO 118

CARABINIERI 112

POLIZIA 113

Planimetria Redatta dal Servizio di
Prevenzione e Protezione
Dott. Federico Maiolo architetto
via Salvo D'Acquisto n 67
Capaccio

CARTELLI DI DIVIETO

 **VERSARE ACQUA SUGLI IMPIANTI ELETTRICI**

 **SIGARETTE ACCESE**

 **FIAMMIFERI ACCESI**

CARTELLI DI SALVATAGGIO



marciapiEDE
punto di raccolta



punto di raccolta