


PIANTA PIANO TERRA SCALA DI RAPP:1/100

SCUOLA DELL'INFANZIA " AGATINO ARIA"
Piano di Evacuazione in caso di Emergenza"

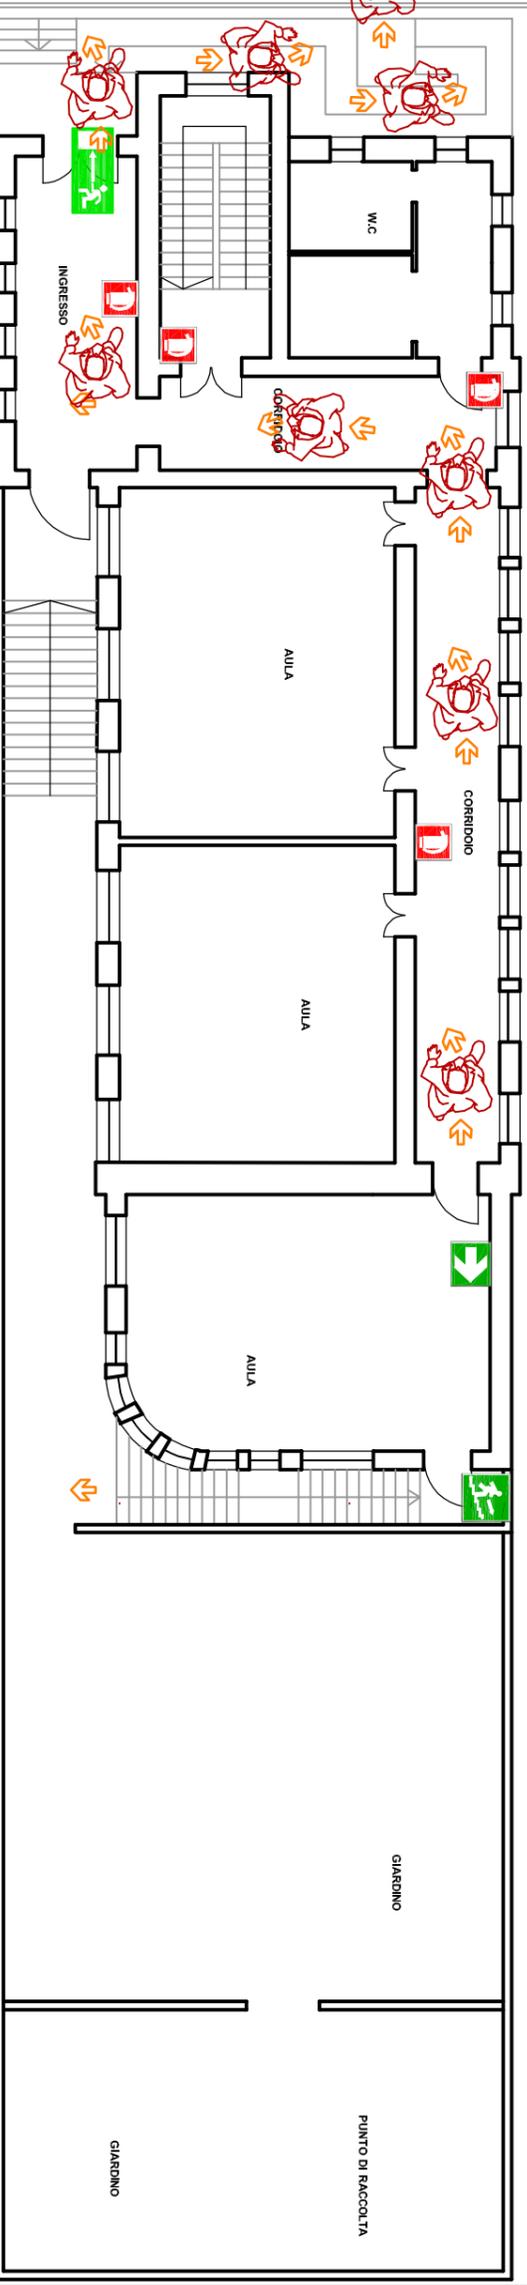

ISTRUZIONE DI SICUREZZA

Alla diramazione dell'allarme:

Mantieni la calma
Interrompi immediatamente ogni attività
lascia tutto l'equipaggiamento
(non preoccuparti di libri, abiti , altro)
Incolonnarti dietro(APRI FILA)
Ricordati di non spingere non gridare e non correre
Segui le vie di fuga indicate
Raggiungi la zona di raccolta assegnata
Mantieni la calma

NORME DI COMPORTAMENTO IN CASO DI TERREMOTO

Se ti trovi in un luogo chiuso

Mantieni la calma
Non precipitarti fuori
Resta in classe e riparati sotto il banco, sotto l'architrave della porta o vicino ai muri portanti
Allontanati dalle finestre, porte con vetri armati perchè cadendo potrebbero ferirti
Se sei nei corridoi o nel vano scale rientra nella tua classe o in quella più vicina

NORME DI COMPORTAMENTO IN CASO D'INCENDIO

Alla diramazione dell'allarme:

Mantieni la calma
Se l'incendio si è sviluppato in classe esci subito chiudendo la porta e vai al punto di raccolta
Se l'incendio è fuori della tua classe ed il fumo rende impraticabili le scale e i corridoi chiudi bene la porta e cerca di sigillare le fessure con panni possibilmente bagnati
Apri la finestra e senza esporti troppo, chiedi soccorso
Se il fumo non ti fa respirare filtra l'aria attraverso un fazzoletto, meglio se bagnato e sdraiati sul pavimento(il fumo sale verso l'alto)

NUMERI DI TELEFONO UTILI

PRONTO SOCCORSO	118
CARABINIERI	112
POLIZIA	113

Planimetria Redatta dal Servizio di Prevenzione e Protezione
Dott. Federico Malolo architetto
via Salvo D'Acquisto n 67
Capaccio

CARTELLI DI DIVIETO

- VERSARE ACQUA SUGLI IMPIANTI ELETTRICI**
- SIGARETTE ACCESE**
- FIAMMIFERI ACCESI**

CARTELLI DI SALVATAGGIO

ESTINTORE	IDRANTE	QUADRO ELETTRICO	PERCORSO CONSIGLIATO	USCITE DI SICUREZZA	PUNTO DI RACCOLTA
SEI OUTI	DEFIBRILLATORE	CASSETTA PRONTO SOCCORSO			

